



Ведомость чертежей марки АС

Лист	Наименование	Примеч
1	Общие данные	
2	Схема расположения резервуаров. Сечения 1-1, 2-2	
3	Объемы работ	

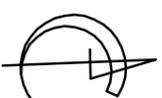

Ситуационный план М1:2000

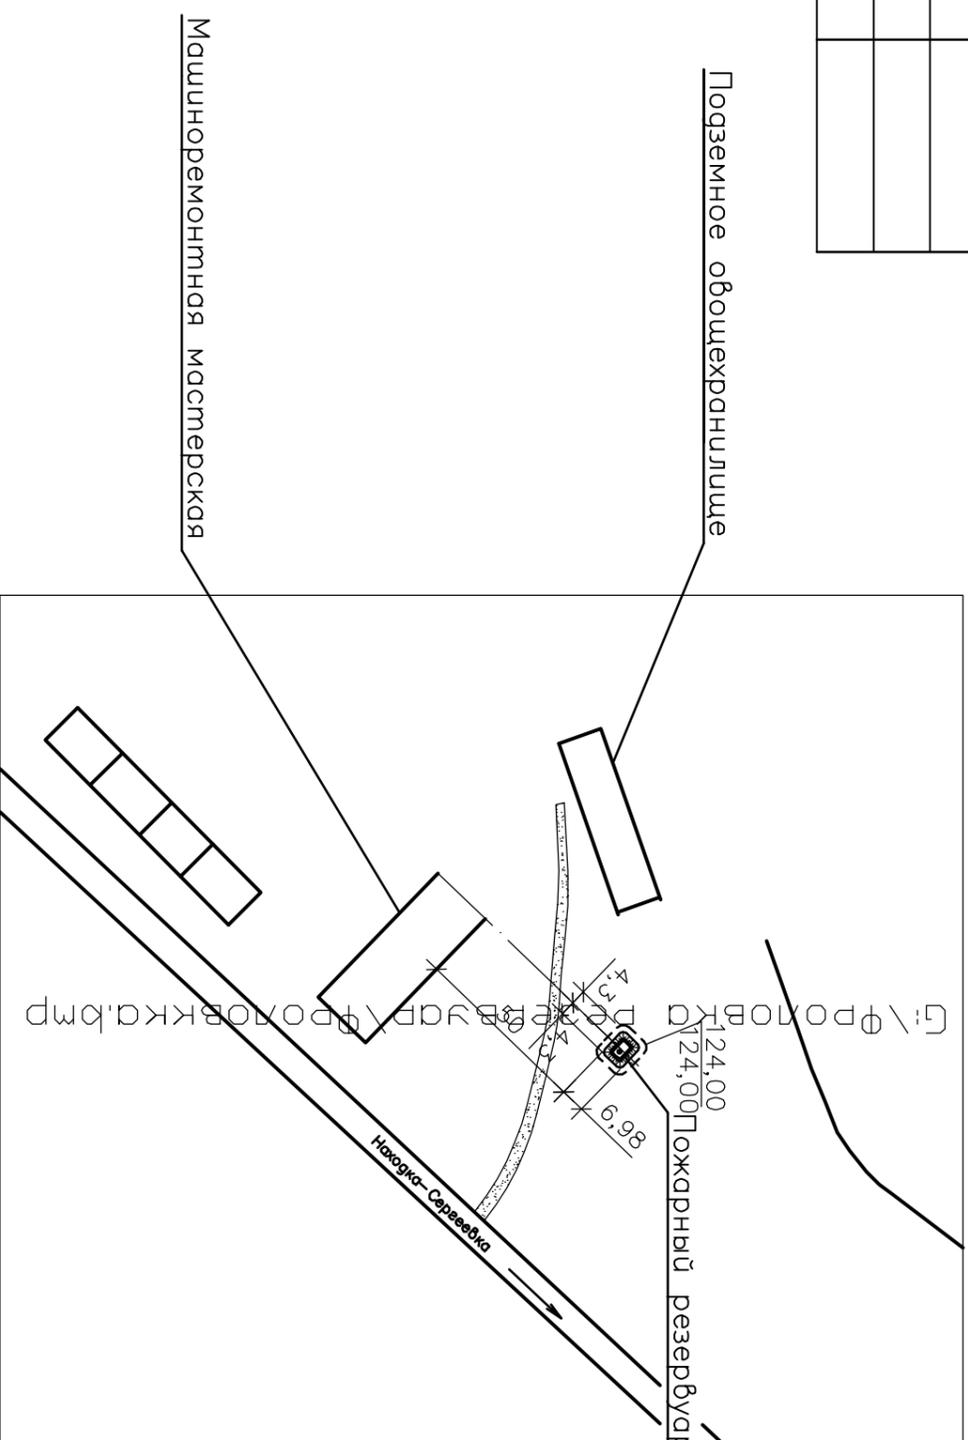

Площадь застройки — 127,5 м²
 Объем резервуара — 25 м³

Проектная документация разработана в соответствии с градостроительным планом земельного участка, заданием на проектирование, градостроительным регламентом, документами об использовании земельного участка для строительства (в случае, если на земельный участок не распространяется действие градостроительного регламента или в отношении его не установлен либдаем ся градостроительный регламент), техническими регламентами, в том числе установленными требованиями по обеспечению безопасной эксплуатации зданий, сооружений, сооружений и безопасного использования прилегающих к ним территорий, и с соблюдением технических условий.

Главный инженер проекта Шматко С.В.

Заказчику (подрядчику) необходимо на момент начала строительства иметь сертификаты качества примененных материалов и оборудования в соответствии с "Номенклатурой продукции и услуг, подлежащих обязательной сертификации в области строительства" и "Перечня материалов, изделий, конструкций и технологий, подлежащих проверке и подтверждению пригодности для применения в строительстве" или технических свидетельствах и сертификатах соответствия качеству на импортные материалы, конструкции, оборудование.

Главный инженер проекта Шматко С.В.

Инв. подл.	Подпись и дата	Взам. инв.

Изм.	Лист	Кол.у.	Док.	Подпись	Дата	64 — 2012	АС
Разработ	Морозова	Морозова			05.02.2012	Выполнение работ по обустройству пожарного водоема в с. Фроловка Партизанского муниципального района	
Н. контр.	Шматко						
ГИП	Шматко						
Общие данные.							ООО ПРИЗ
							г. Партизанск
							Страниц Лист Листов
							n 1 3