


Ремонт автомобильной дороги по ул. Партизанская

с.Новицкое (от дома № 21 по ул.Партизанская до дома № 35 по ул.Партизанская)

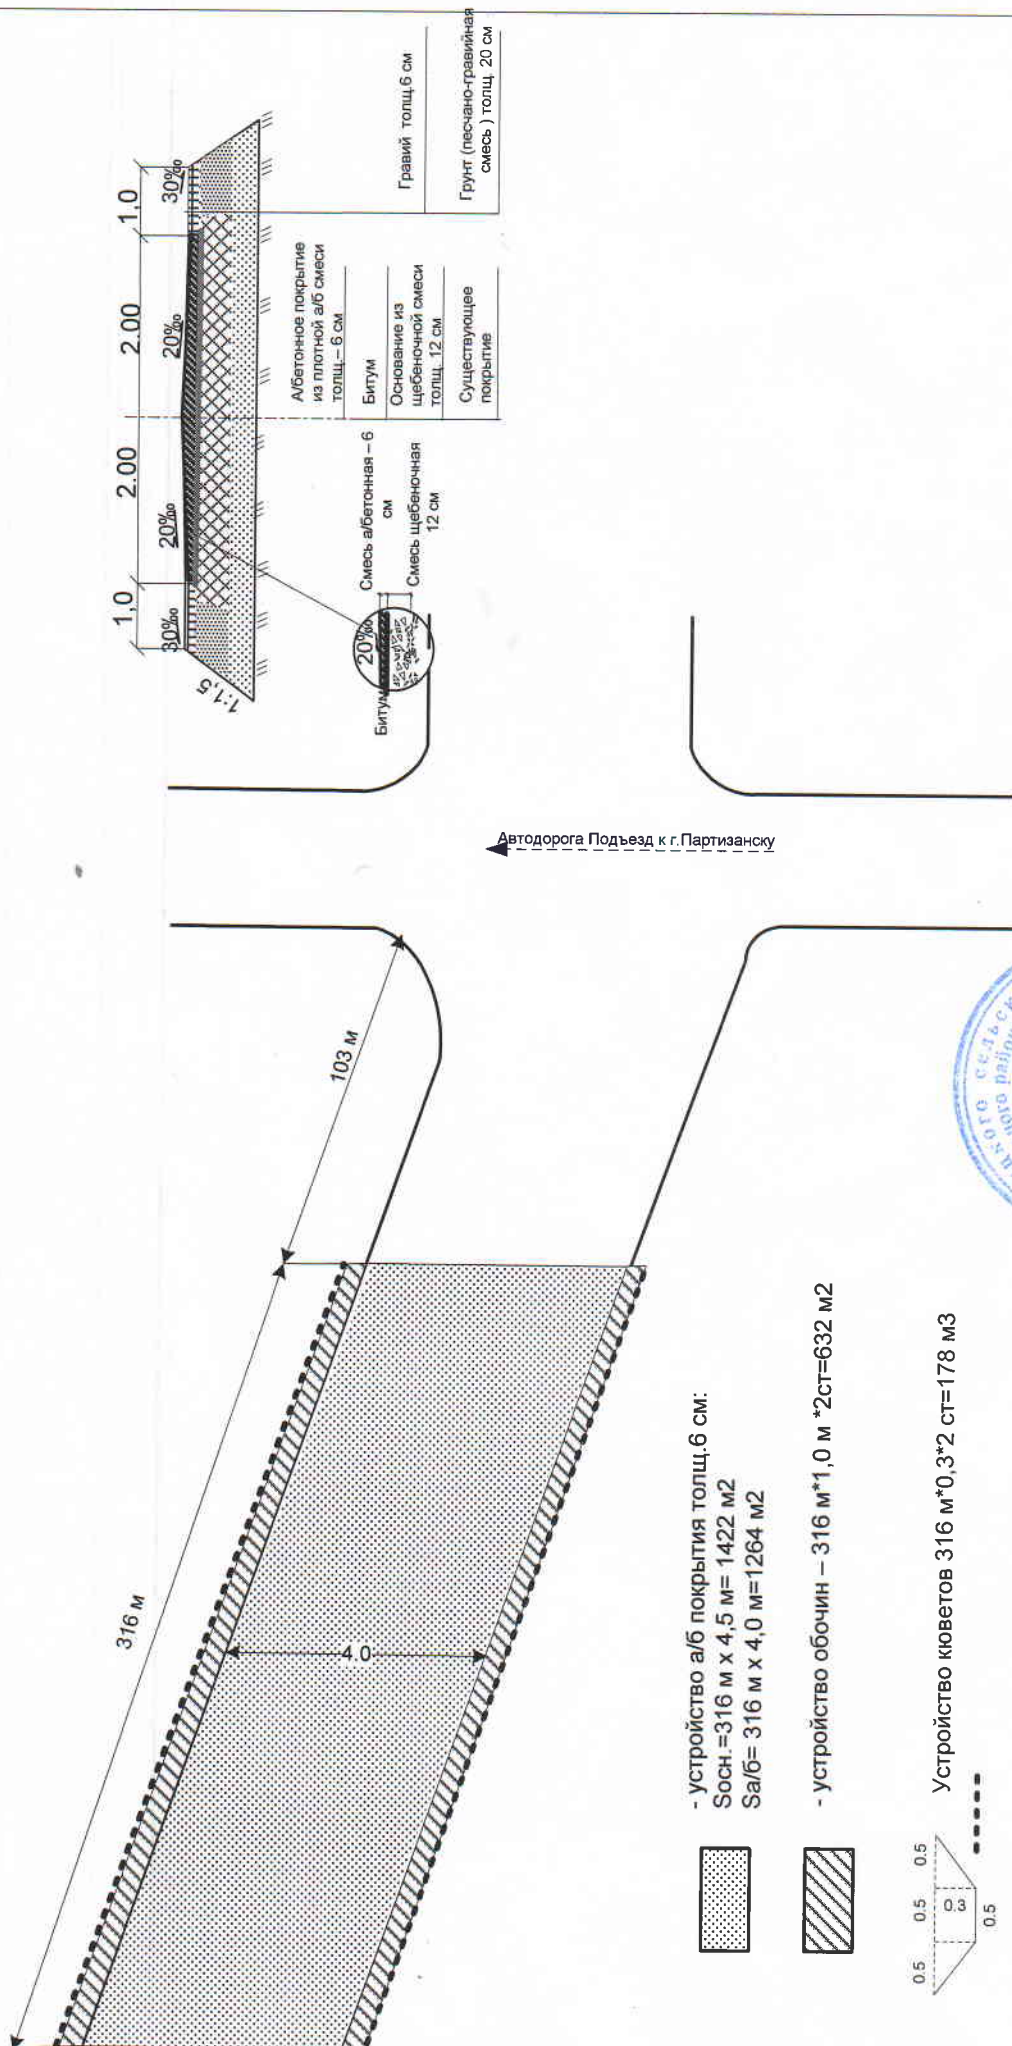

Глава Новицкого сельского поселения

А.В.Зражевский