

СХЕМА  
устройства ямочного ремонта по ул. Лаза с. Фроловка

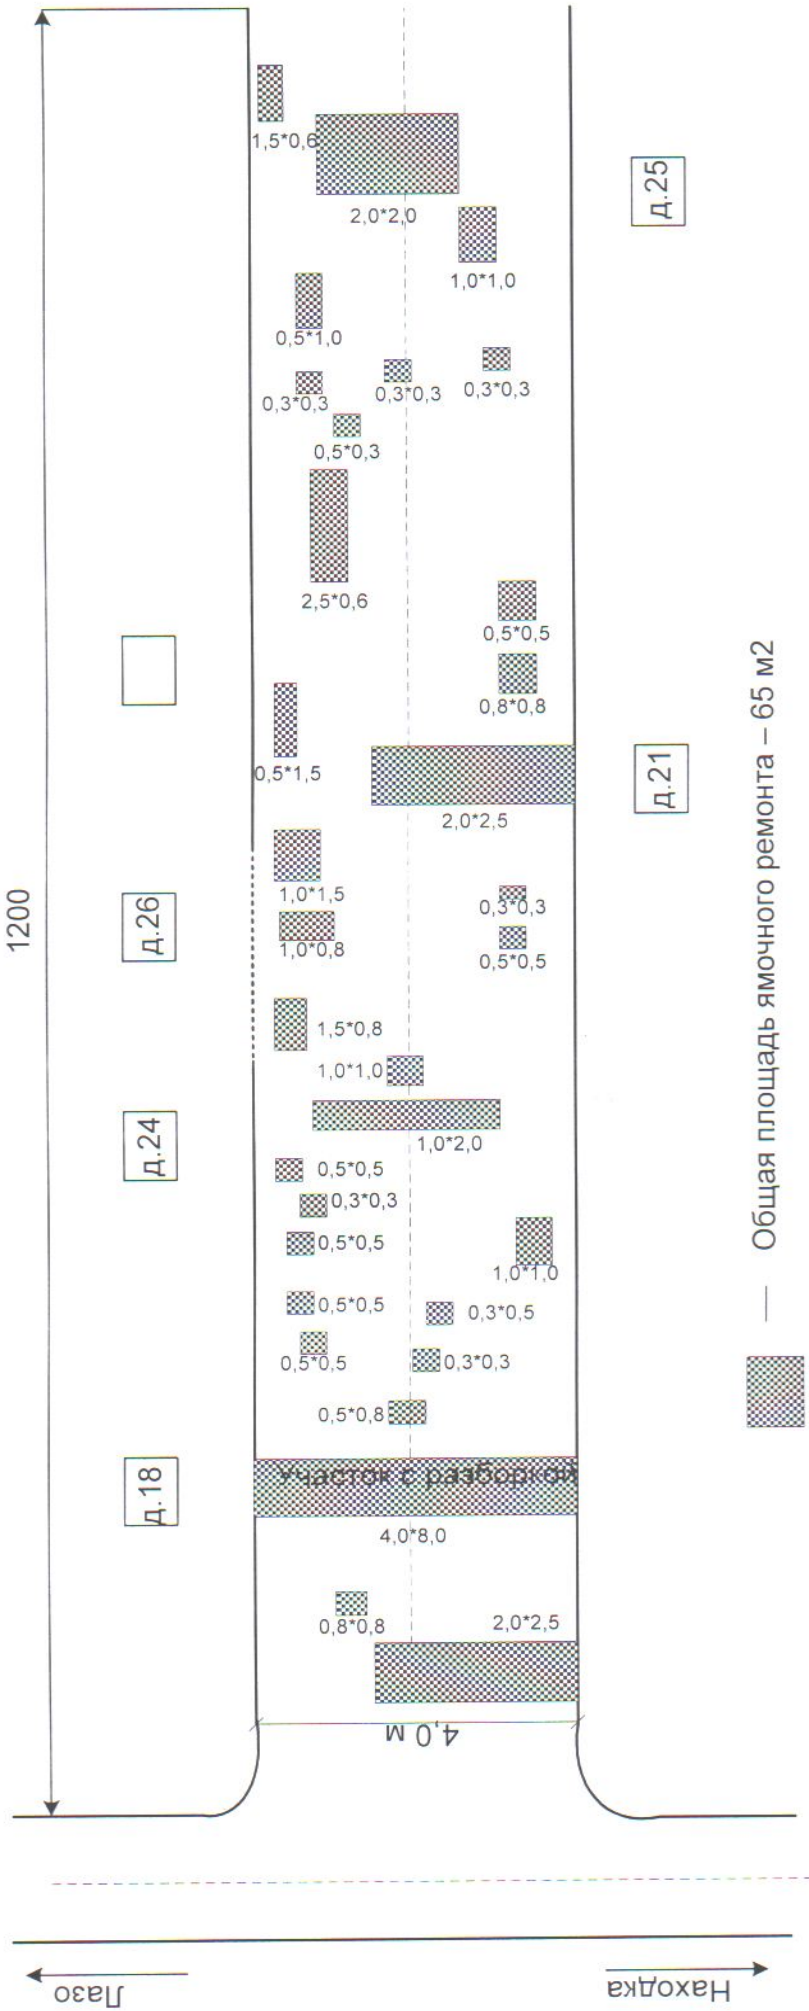


СХЕМА  
устройства ямочного ремонта по ул. Лаза с. Фроловка

